

CHI SIAMO

Robiniestudios nasce con l'idea di offrire una struttura nuova tecnologica e confortevole a chi necessita di disporre di uno spazio per teatro di posa, convention, televisione, cinema.

Robiniestudios è partner nell'ambito del mondo dello spettacolo e della produzione video, delle più importanti trasmissioni per le più importanti reti e produzioni televisive quali Mediaset, Newton, Bongiorno Production.

PRODUZIONI

Robiniestudios ospitano nello spazio le più importanti attività di produzione video e televisive. All'interno degli studi si sono svolte trasmissioni, telepromozioni, convention.

Trasmissioni

Mediaset: finali e finalissima di veline 2004 - Le Iene

Bongiorno production: il piattoforte

Newton: il collare d'oro friskies

Telepromozioni per trasmissioni TV

Mediaset: Passaparola - Chi vuol essere milionario - Genius - Sei un mito

Bongiorno production: Il piattoforte

Pubblicità

Banca Mediolanum

Convention

Eventi Candy

LO SPAZIO

Robiniestudios è disposto su **4000** m² suddivisi in diverse aree attrezzate per soddisfare le attività del teatro di posa.

E'omologato per ospitare fino a **360 persone tra il pubblico**.

Piano terra:

Area utile dello studio: 1148 m². Lunghezza **46.60** m, larghezza **26** m.

Travi: altezza 9.90m alle quali poter agganciare i motori che sorreggono le americane per le luci e parte delle scenografie.

Percorso su passerella: larghezza 2 m altezza **6.50** m snodato intorno allo studio.

Binario ciclorama: scorre per tutto il perimetro della passerella a un'altezza di **8.80** m

Area esterna: 1700 m²:

posteggio per **40** auto

possibilità **riprese esterne**

Area esterna coperta:

280 m² nella parte anteriore

150 m² nella parte posteriore.

E'così possibile lo scarico delle merci al coperto e la sosta per i mezzi mobile.

Ingressi

Lo studio è dotato di **tre portoni d'ingresso** per lo scarico del materiale di scena in modo da poter allestire tre set contemporaneamente.

Portoni piazzale anteriore:

Altezza **4.60** m Larghezza **4.50** m

Altezza **4.60** m Larghezza **3.80** m

Portone piazzale posteriore:

Altezza **4.60** m Larghezza **3.80** m

Sala d'attesa per il pubblico occupa un'area di **123.39** m² è arredata di tavoli, sedie e distributori bibite e snacks

Uffici

Ufficio 1: **15.53** m²

Ufficio 2: **15.54** m²

Ufficio 3: **15.48** m²

Ufficio 4: **31.50** m²

Ufficio 5: **13.09** m²

Ufficio 6: **25.09** m²

Sala riunioni: **20.43** m²

Gli uffici sono tutti dotati di linee telefoniche, postazioni internet, collegamento tv con lo studio e impianto di climatizzazione.

Primo piano:

Parte dei **370** m² del primo piano sono dedicati a camerini sala trucco sala parrucco sartoria e servizi igienici. Cinque ambienti sono dotati all'interno di servizi igienici e box doccia, per i restanti i servizi sono sul piano. Al primo piano si trovano anche **area coffy** e terrazzo.

Camerino 1 con servizi: **10.30** m²

Camerino 2 con servizi: **10.21** m²

Camerino 3 con servizi: **10.44** m²

Camerino 4 con servizi: **10.35** m²

Camerino 5: **10.89** m²

Camerino 6: **13.47** m²

Camerino 7: **11.44** m²

Camerino 8: **11.00** m²

Sala trucco con servizi: **21.63** m²

Sala parrucco: **21.68** m²

Sartoria: **35.32** m²

Le sale sono dotate di TV, linea telefonica, impianto di climatizzazione.

Sicurezza:

All'interno della struttura è presente l'ufficio per il servizio di sicurezza **Istituto di Vigilanza I.V.R.I.** Il servizio di sicurezza è attivo **tutto il giorno**. A richiesta è protraibile anche durante la notte


DOVE SIAMO

Studios: Via Michelangelo Buonarroti n.31/A - 20093 Cologno Monzese Milano


Sede Legale: Galleria del Corso n. 1 20122 Milano

CONTATTI

Studios: Tel. 02 892 861 50 Fax. 02 892 861 70 mail: segreteria@robiniestudio.it

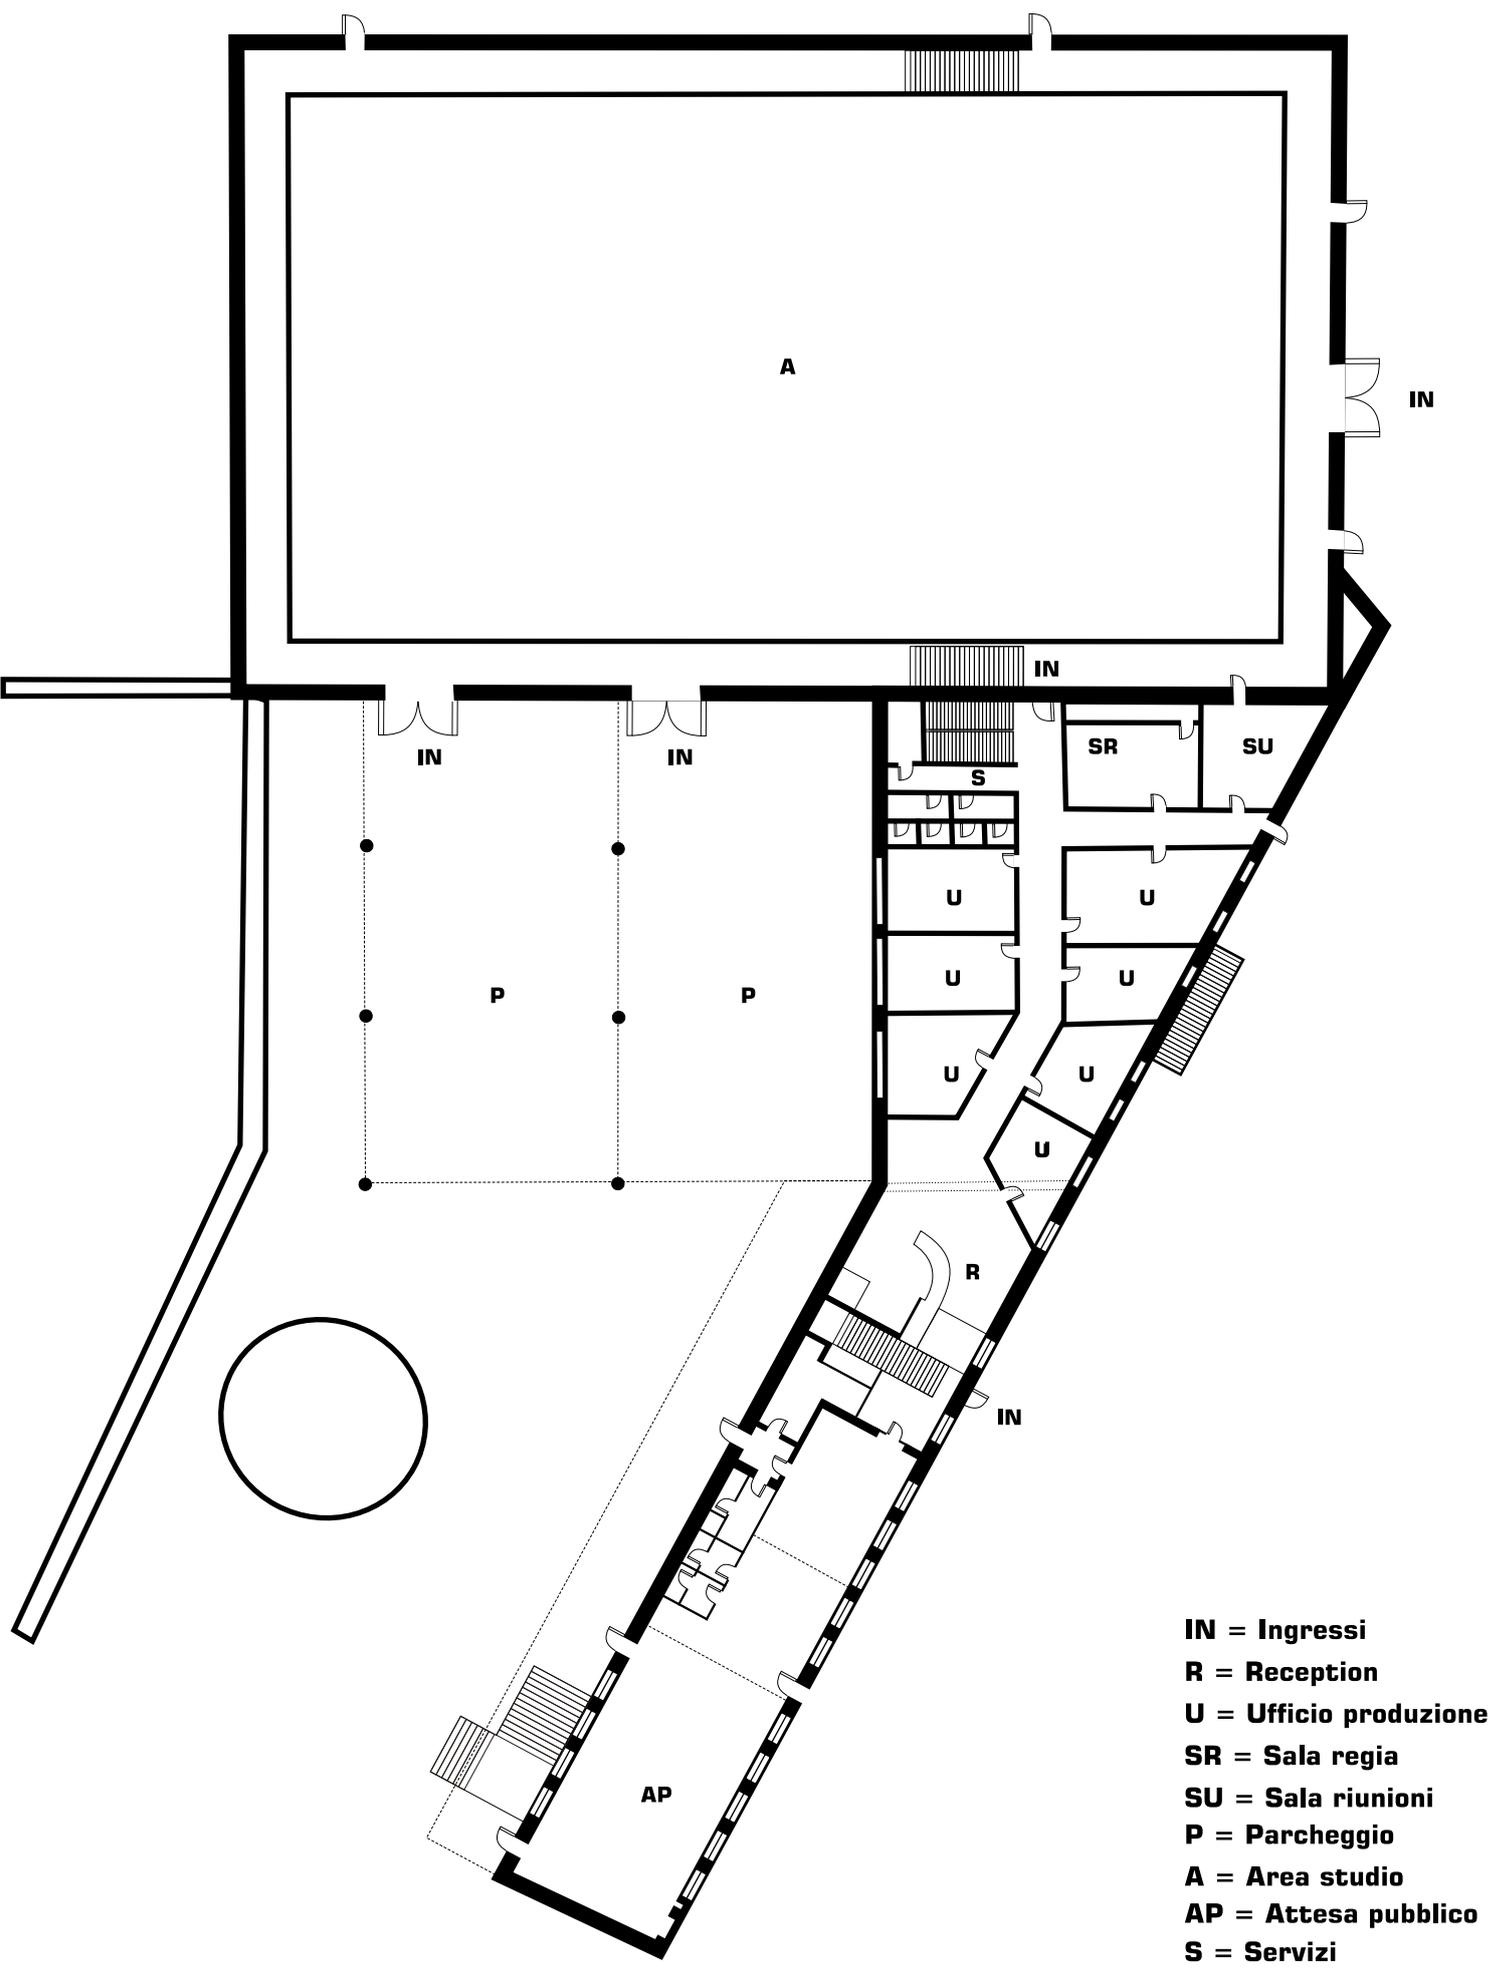

- IN** = Ingressi
- R** = Reception
- U** = Ufficio produzione
- SR** = Sala regia
- SU** = Sala riunioni
- P** = Parcheggio
- A** = Area studio
- AP** = Attesa pubblico
- S** = Servizi

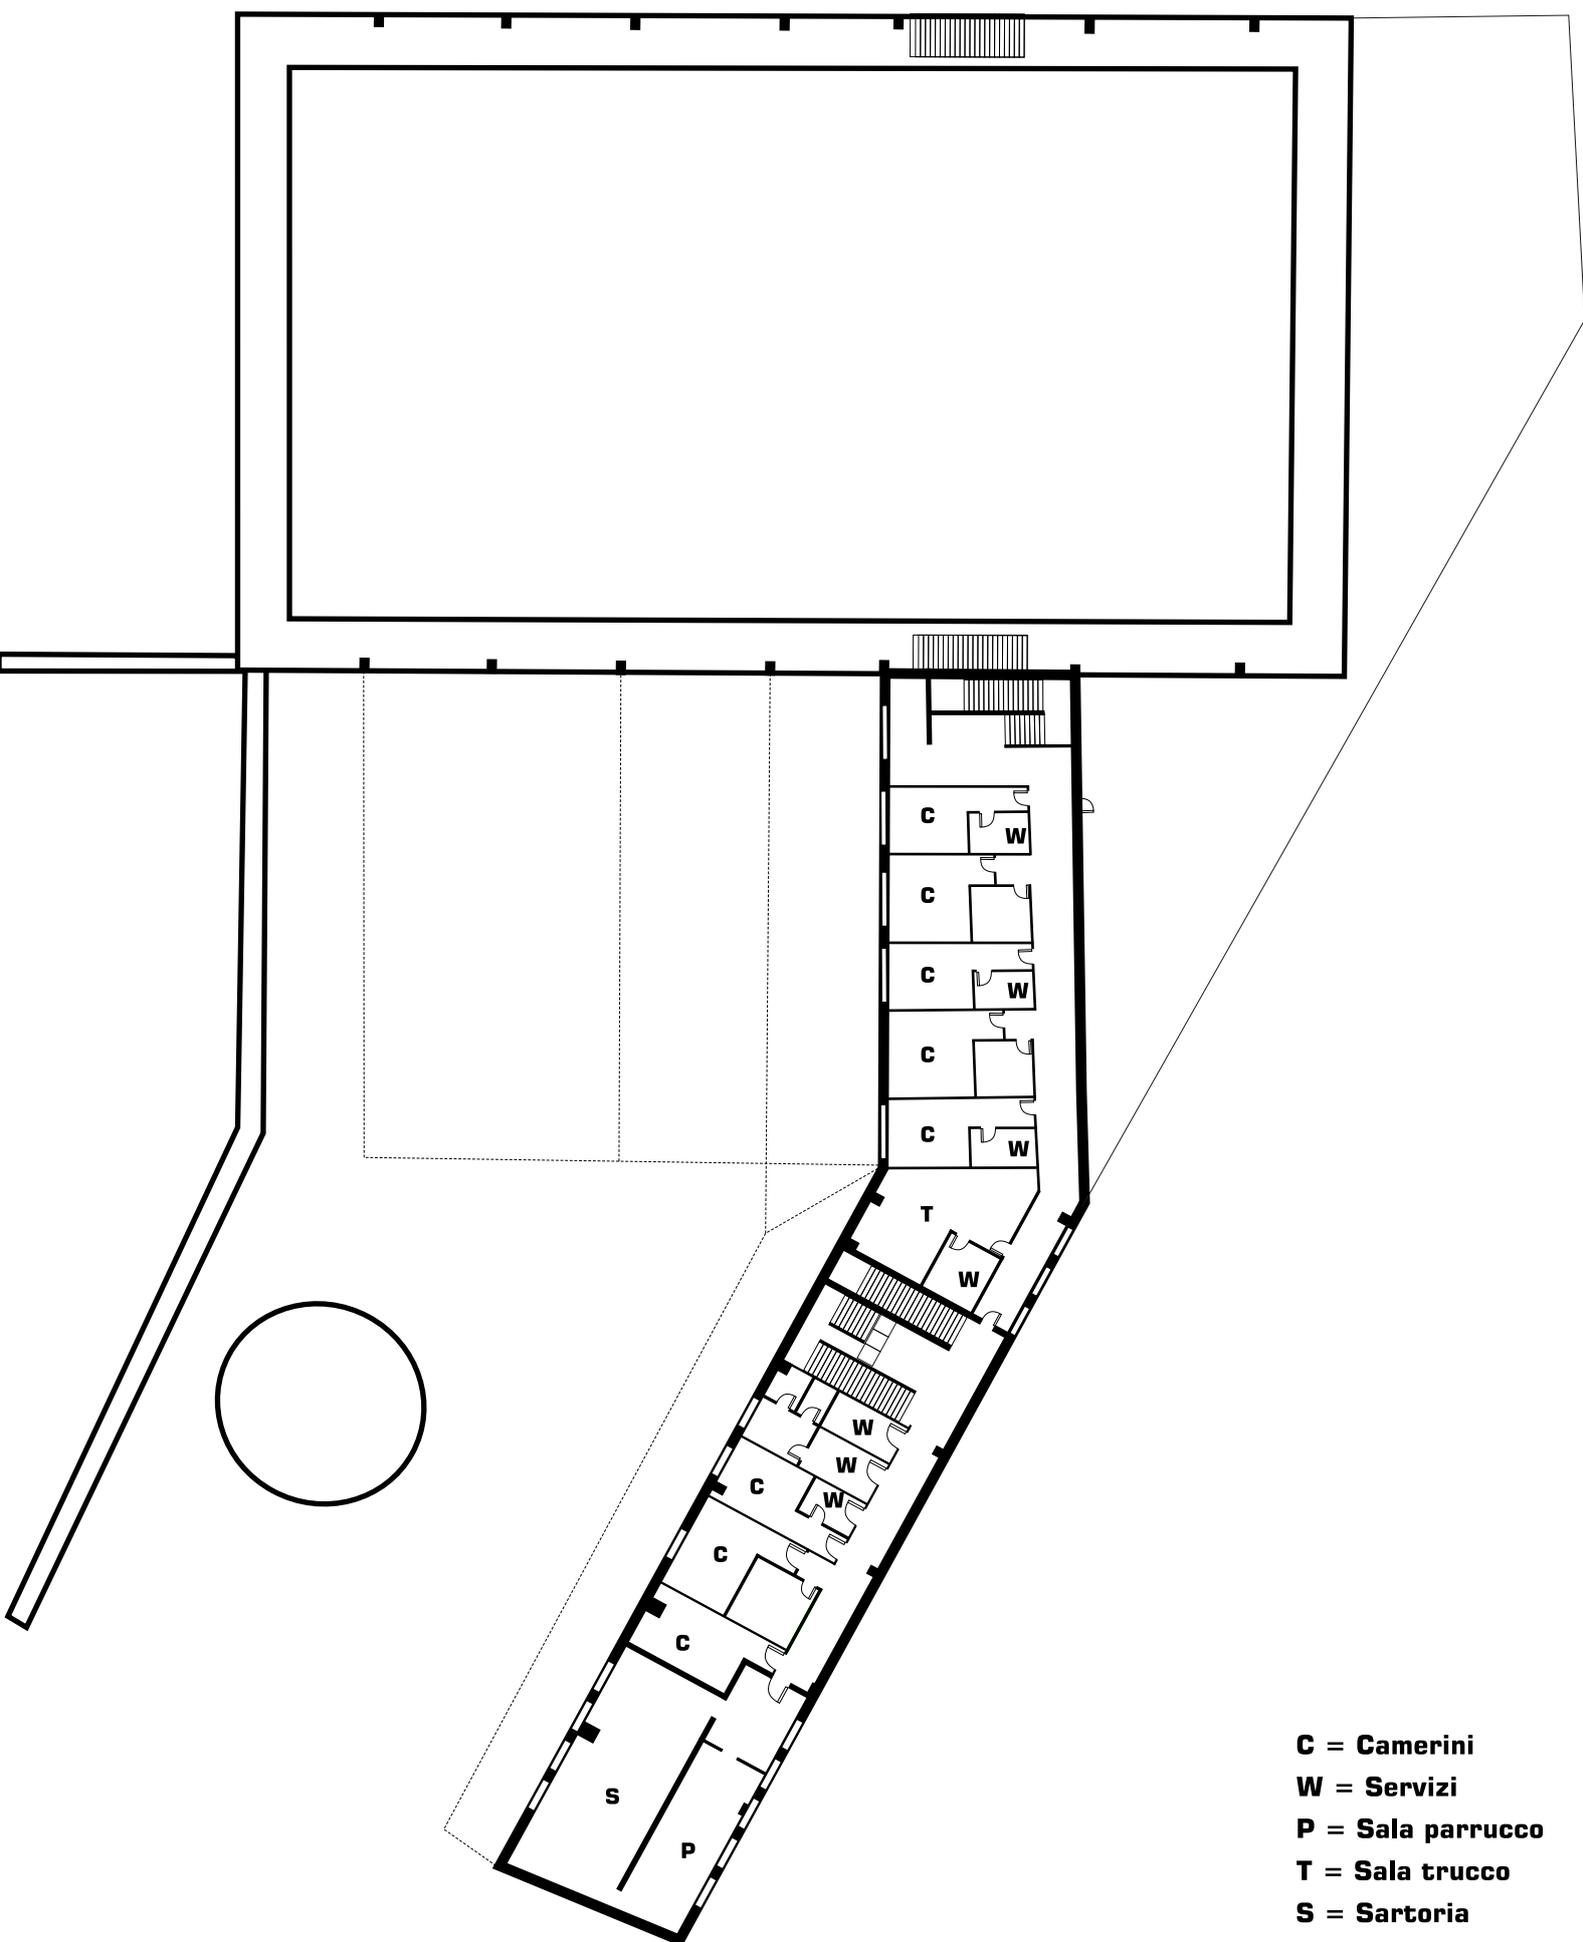

- C = Camerini**
- W = Servizi**
- P = Sala parruccho**
- T = Sala trucco**
- S = Sartoria**