


PIANTA PIANO TERRA

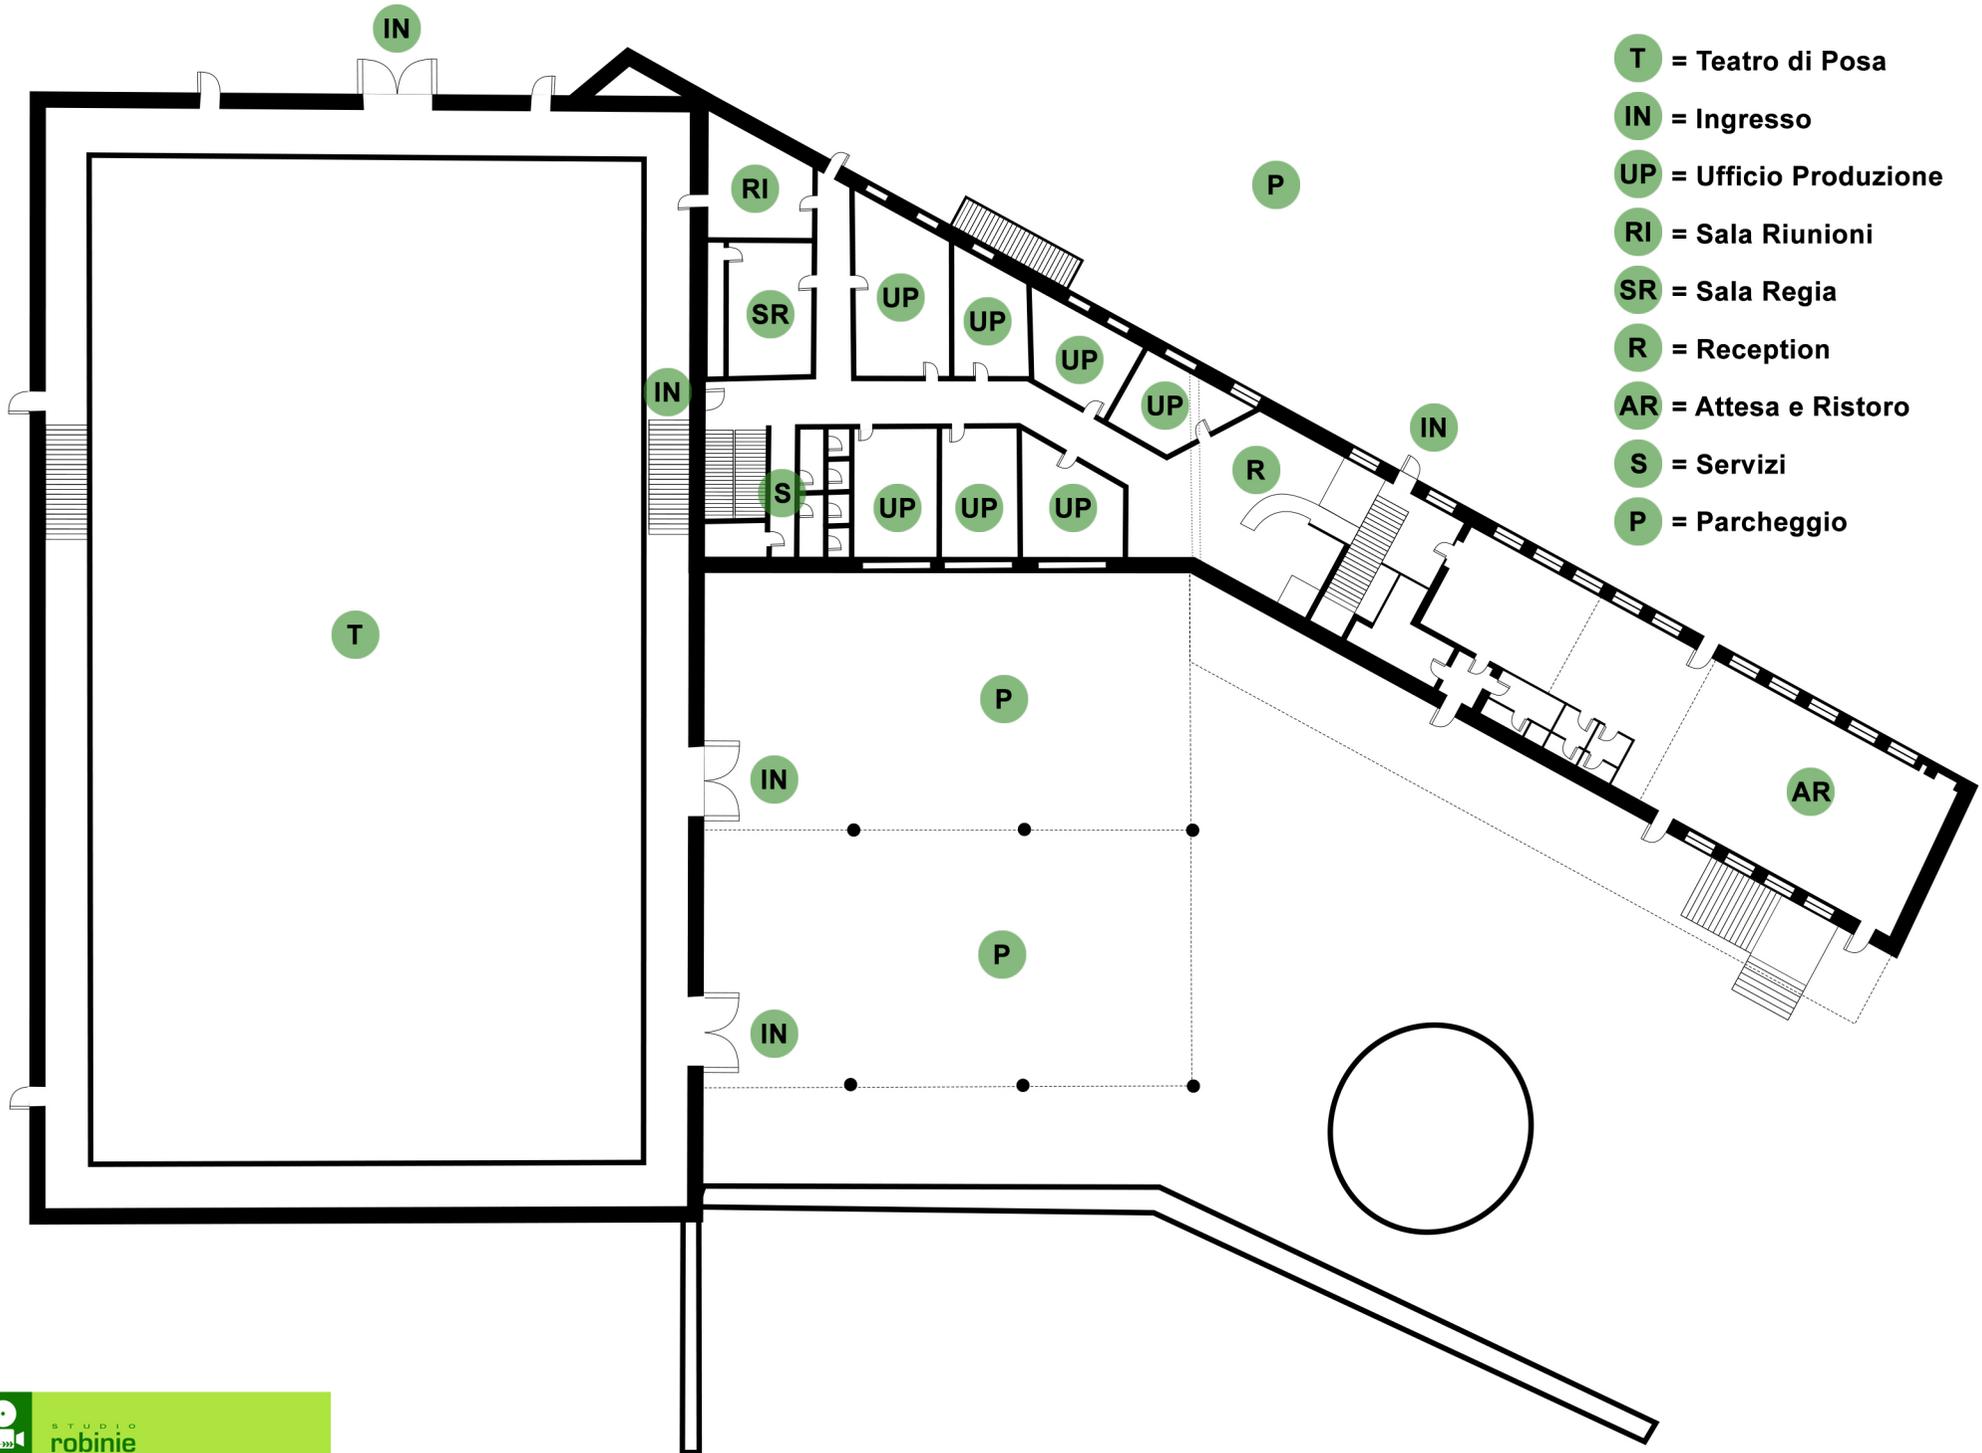

- T = Teatro di Posa
- IN = Ingresso
- UP = Ufficio Produzione
- RI = Sala Riunioni
- SR = Sala Regia
- R = Reception
- AR = Attesa e Ristoro
- S = Servizi
- P = Parcheggio